


VIŠNJA FARCELE

S101 20/80

S101 20/80

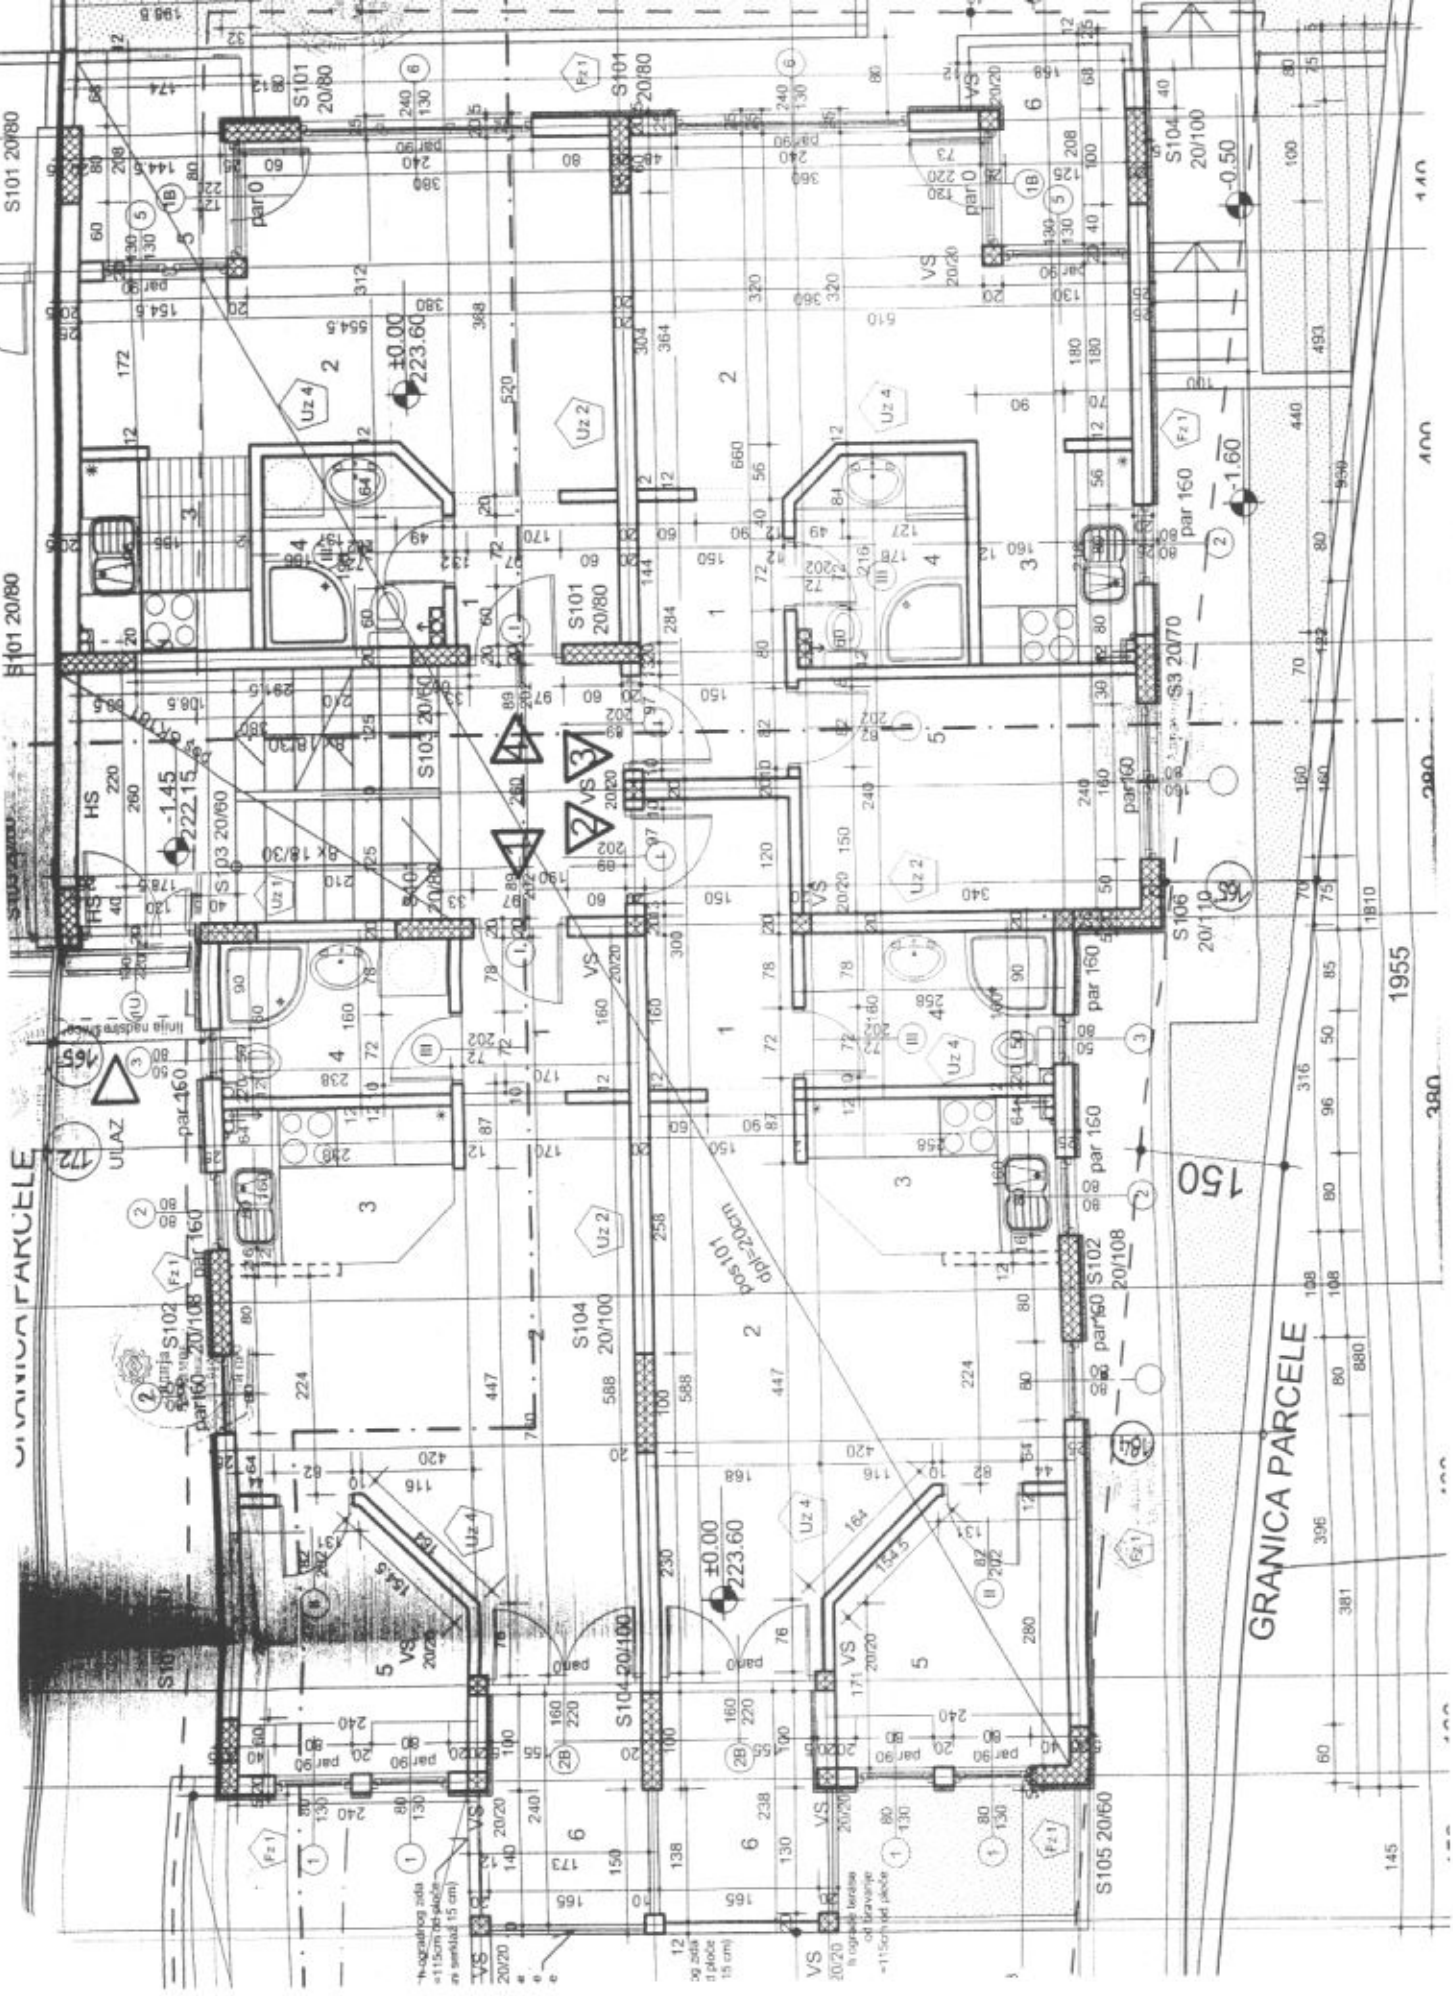

GRANICA PARCELE

1955

380

400

140

145

381

395

108

80

80

96

50

85

75

160

160

70

180

440

80

950

493

100

25

80

100

25

80

150

S105 20/60

S106 20/10

S103 20/60

S104 20/100

S101 20/80

S101 20/80


VS
20/20
u opadnoj
od branje
=115cm i dalje

12
90
15cm i dalje
15 cm)



